


Спецификация
 Вид, № позн.
 Кол-во
 Единица измерения
 Примечание

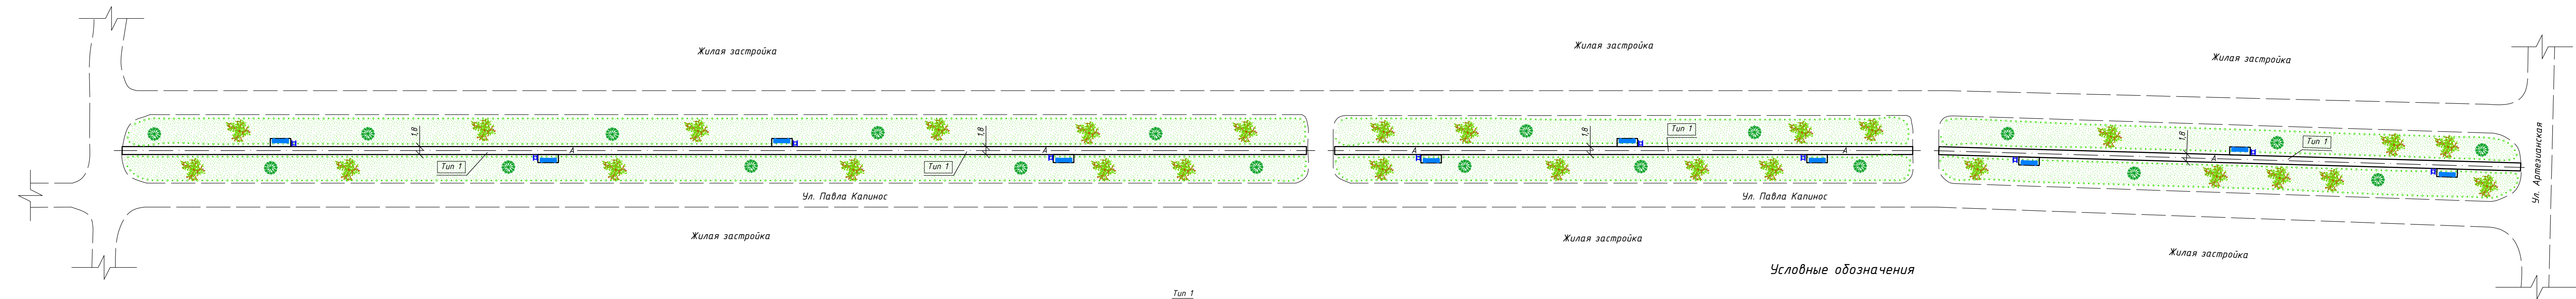

Тип 1
 Асфальтобетон плотный песчаный
 марок III, II ГОСТ 9128-97 - 0,04 м
 Смесь песчано-гравийная природная
 обогащенная с содержанием гравия 65-75%-0,12 м
 Уплотненный грунт основания

Бортовой камень БР 100.20.8 ГОСТ 6665-91
 Бетон кл. В 15 ГОСТ 26633-91

Условные обозначения

- Скамейка
- Урна для мусора
- Дорожки пешеходные с асфальтовым покрытием
- Посадка саженцев "каштан"

					МК 8 - 09.17		
					Разработка сметной документации на благоустройство территории в с. Преображенское Буденновского района Ставропольского края		
Изм.	Кол.уч.	Лист	№ док.	Подпись	Дата		
Директор	Ноздрин М.В.					Стадия	Лист
ГИП	Богданов А.К.					ПД	1
Разраб.	Богданов И.И.						3
Н. контр.	Богданов А.К.					000 "Восток"	