
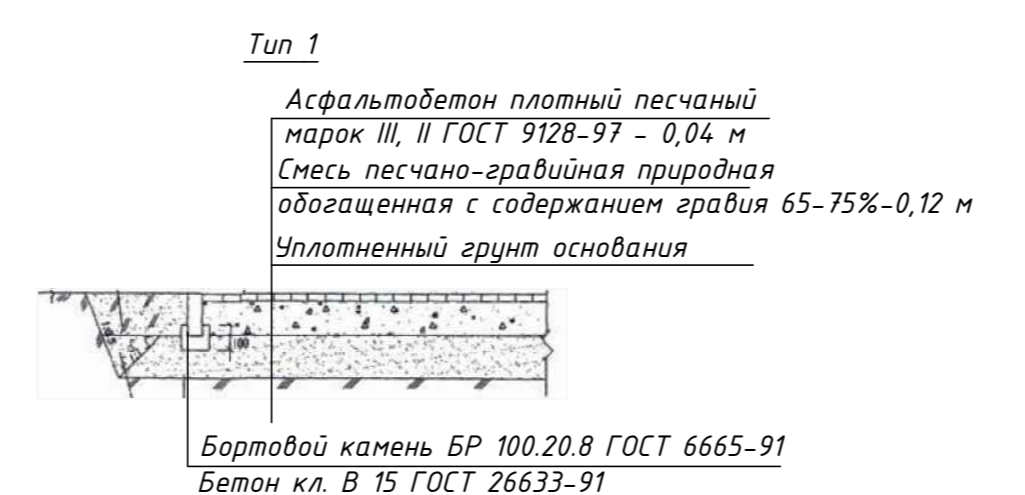


Спецификация

№ п/п	№ позн.	Наим. и дата	Взам. инв. №
1			
2			
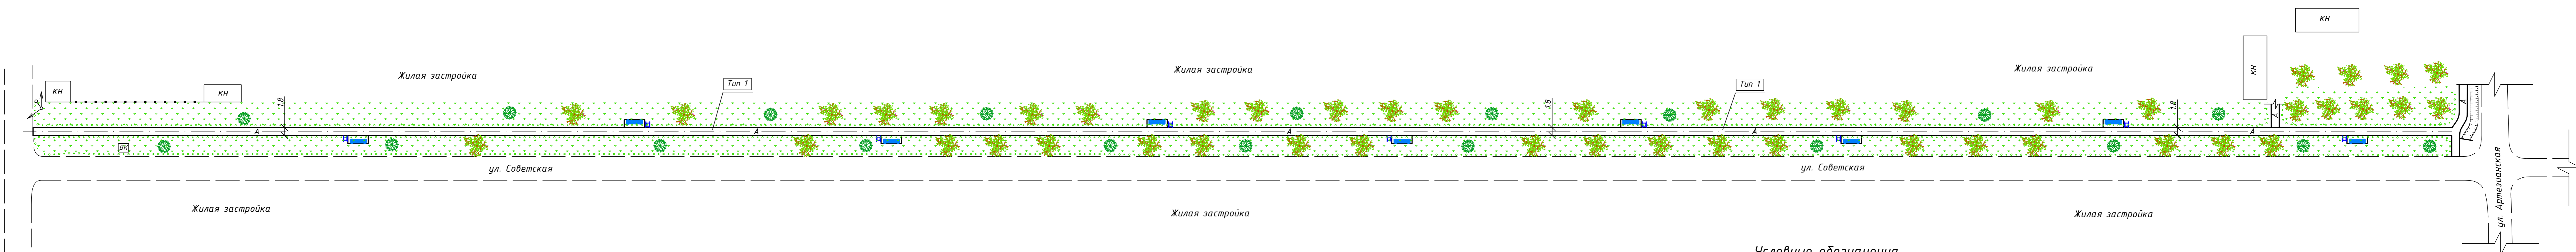

- Условные обозначения**
- Скамейка
 - Урна для мусора
 - Дорожки пешеходные с асфальтовым покрытием
 - Посадка саженцев "каштан"

МК в - 09.17. 01				
Разработка сметной документации на благоустройство территории в с. Преображенское Буденновского района Ставропольского края				
Изм.	Кол. уч.	Лист	№ док.	Подпись
Директор	Ноздрин М.В.			
ГИП	Богданов А.К.			
Разраб.	Богданов И.И.			
Н. контр.	Богданов А.К.			
Благоустройство территории по ул. Советской			Стадия	Лист
Схема			ПД	2
			Листов	3
			ООО "Восток"	